


Město Olomouc, Ulice Chválkovice, Š9 - Š8 Převýšení

Ze Š9 Do Š8, Směr prohlídky ve směru toku
Délka úseku 27,86 m, Převýšení -0,17 m

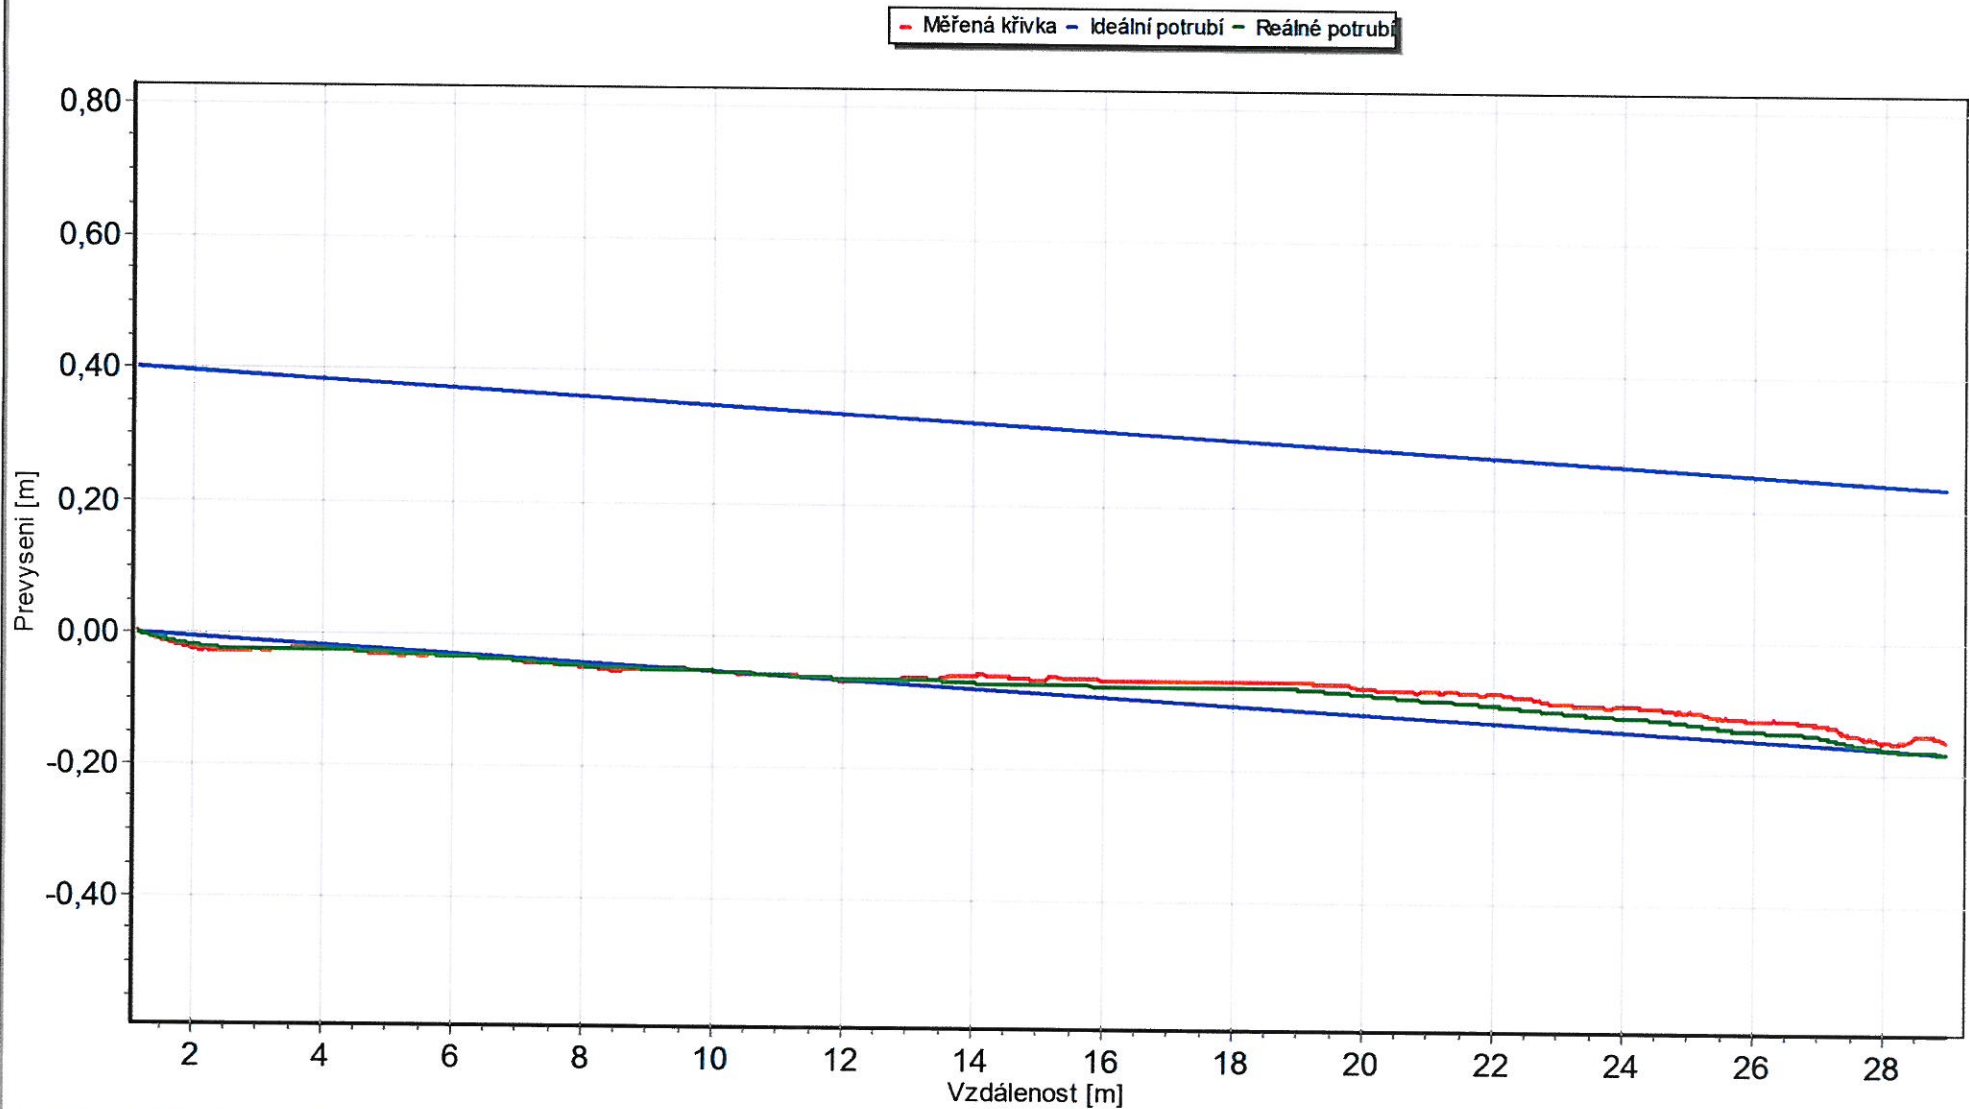

Vypracoval Martin Spáčil, Datum 17.1.2012

Tvar Kruhový, Výška 400 mm, Materiál PVC-U